


# MOSONSZENTMIKLÓS

## TELEPÜLÉSSZERKEZETI TERV MÓDOSÍTÁSA

### M 1: 5 000

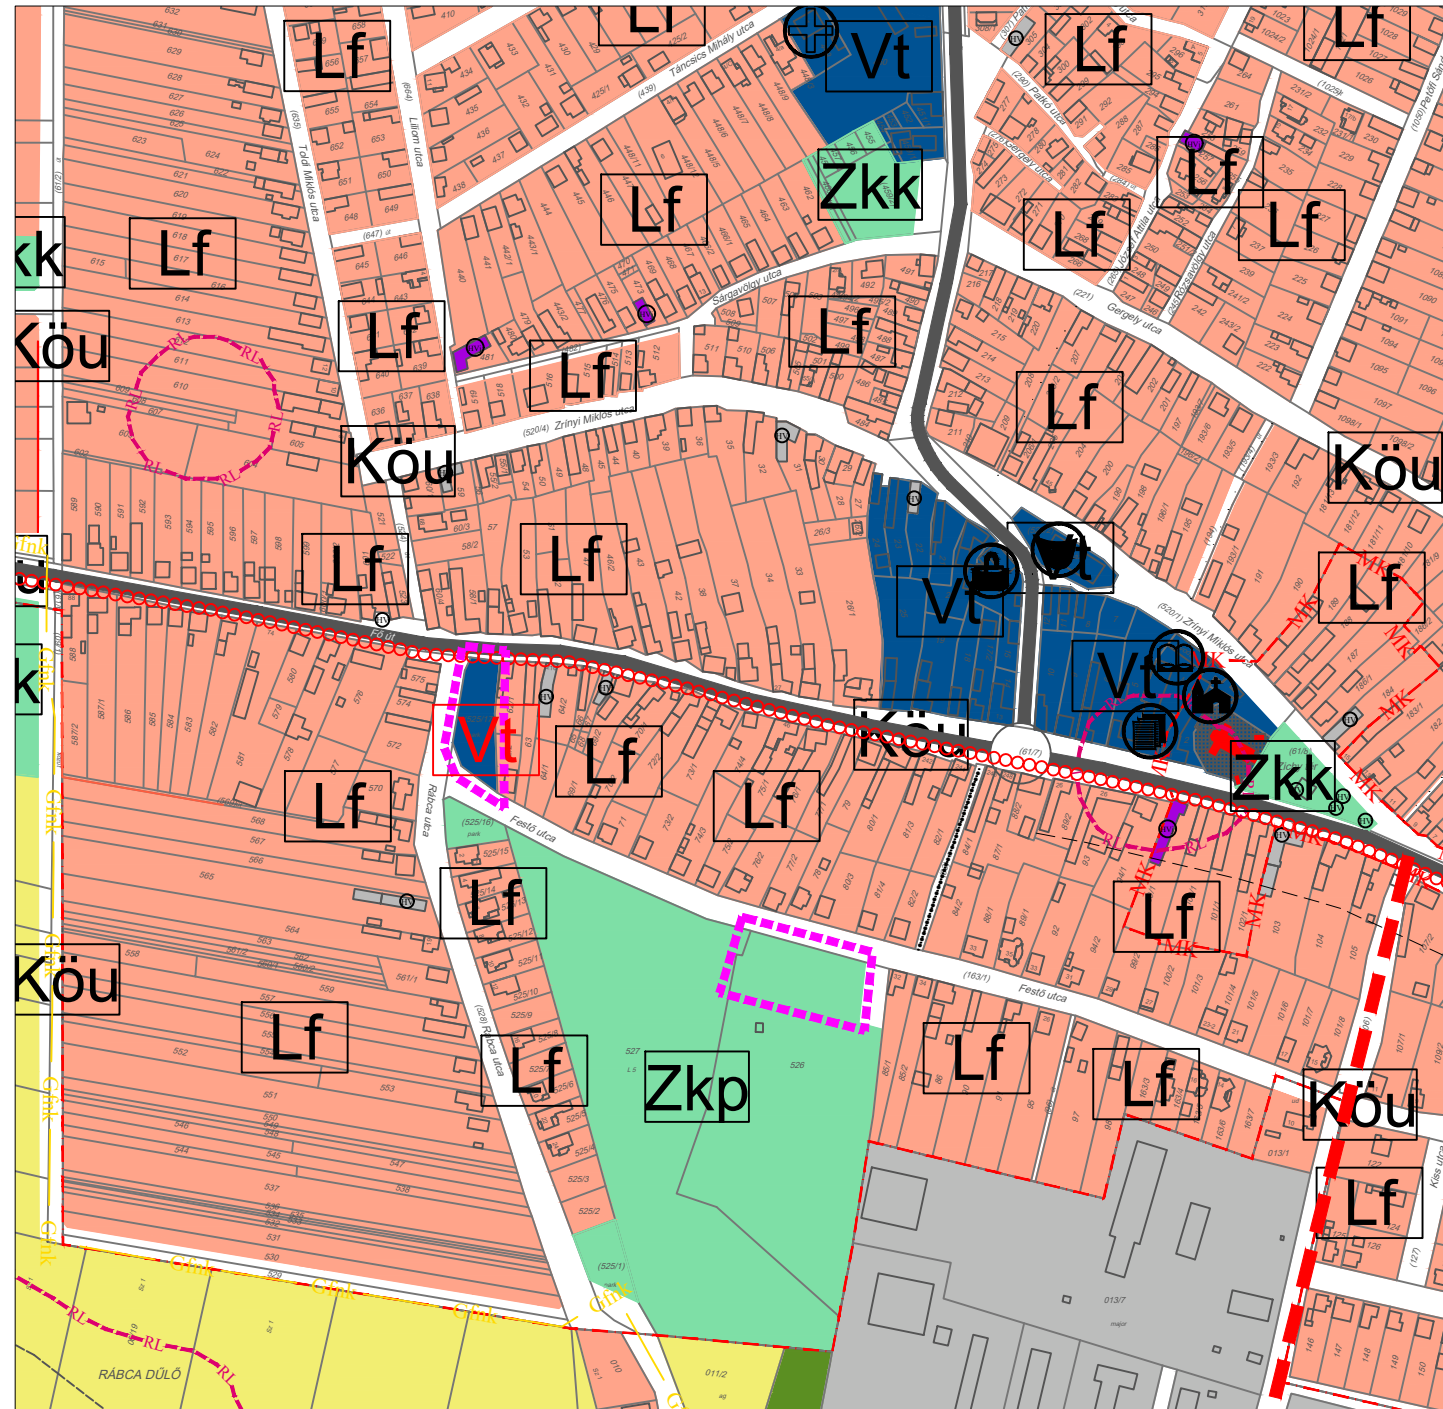

#### Jelmagyarázat

- Módosítás határa
- Beépítésre szánt területek
  - Lf Falusias lakóterület
  - Vt Településközpont vegyes terület
  - K-Mü Különleges terület - Mezőgazdasági üzemi terület
- Beépítésre nem szánt területek
  - KÖu Közúti közlekedési terület
  - Zkp Zöldterület - közpark
  - Zkk Zöldterület - közkert
  - Má Általános mezőgazdasági terület
- Örökségvédelem
  - Műemlék
  - Műemléki környezet határa
  - Régészeti lelőhely határa
  - Helyi jelentőségű védett érték
  - Helyi védelemre javasolt érték
- Környezetvédelem
  - Védőtávolság

#### Közlekedés


- Főút
- Országos mellékút
- Tervezett településközi út
- Helyi gyűjtőút
- Fontosabb szintbeni közúti csomópont
- Fontosabb híd
- Kerékpárút
- Gyalogút

#### Közművek

- Vízműkút
- Nagynyomású földgáz szállítóvezeték
- Gázátadó állomás
- Gázfogadó állomás

#### Intézmények

- Igazgatási központ
- Oktatási központ
- Művelődési központ
- Egyházi központ
- Egészségügyi központ
- Kereskedelmi intézmény
- Sport központ
- Temető

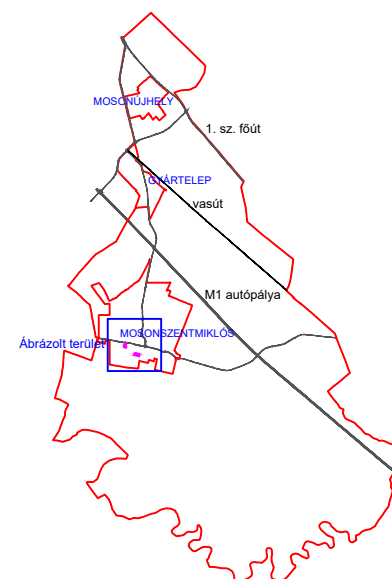

**JÓVÁHAGYVA A 19/2019. (II.05.) ÖNKORM. HATÁROZATTAL!**

A TERVEK AZ ÁLLAMI ALAPADATOK FELHASZNÁLÁSÁVAL KÉSZÜLT.

<b>T.P</b>		<b>TALENT - PLAN</b> Tervező, Szolgáltató és Kereskedelmi Kft. 9023 Győr, Richter J. u. 11. Tel: (96) 418-373, Fax: (96) 418-699 talent_plan@arrabonet.hu www.talent-plan.hu	
TERVEZŐ: NÉMETH GYULA vezető településtervező TTI-08-0066	MEGRENDEZŐ: MOSONSZENTMIKLÓS KÖZSÉG ÖNKORMÁNYZATA 9154 Mosonszentmiklós, Fő út 3.	DÁTUM: 2019. február	LEPTÉK: M 1: 5 000
TERVEZŐ: MIKLÓSI ATTILA közlekedés vezetőtervező Tkó 08 513	MEGRENDEZŐ TÁRGYA: MOSONSZENTMIKLÓS TELEPÜLÉSSZERKEZETI ESZKÖZÖK MÓDOSÍTÁSA	MUNKASZÁM: 18095	TERVEZÉSI SZERKEZETI
FAKTERVEZŐ: TÓTH CSABA okt. településmérnök	RAJZ MEGNEVEZÉSE: TELEPÜLÉSSZERKEZETI TERV MÓDOSÍTÁS	RAJZSZÁM:	TSZT-1/M2