


# ÉSZAK-KELETI HOMLOKZAT M=1:100

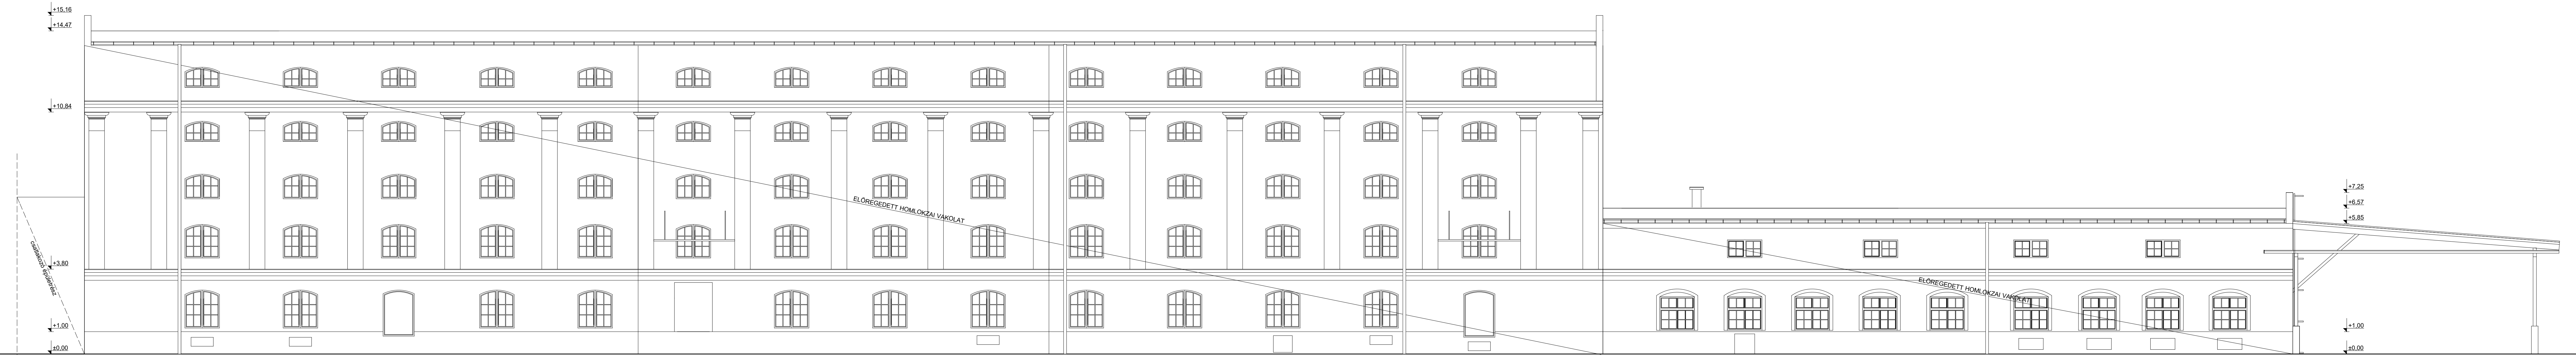

Építtető: Simsek Kft. 9183, Mosonszentmiklós, Malom u. 4.	Rajzszám: E-12
Építész tervező: E. Szabó Kft. Szabó Eszter, 9142, Rábapatona, Hunyadi u. 19. É 08 0611	
Építés helye: 9183, Mosonszentmiklós hrsz 1370/1	
Munkaszám: M-2023-07	Dátum: 2023.02.